


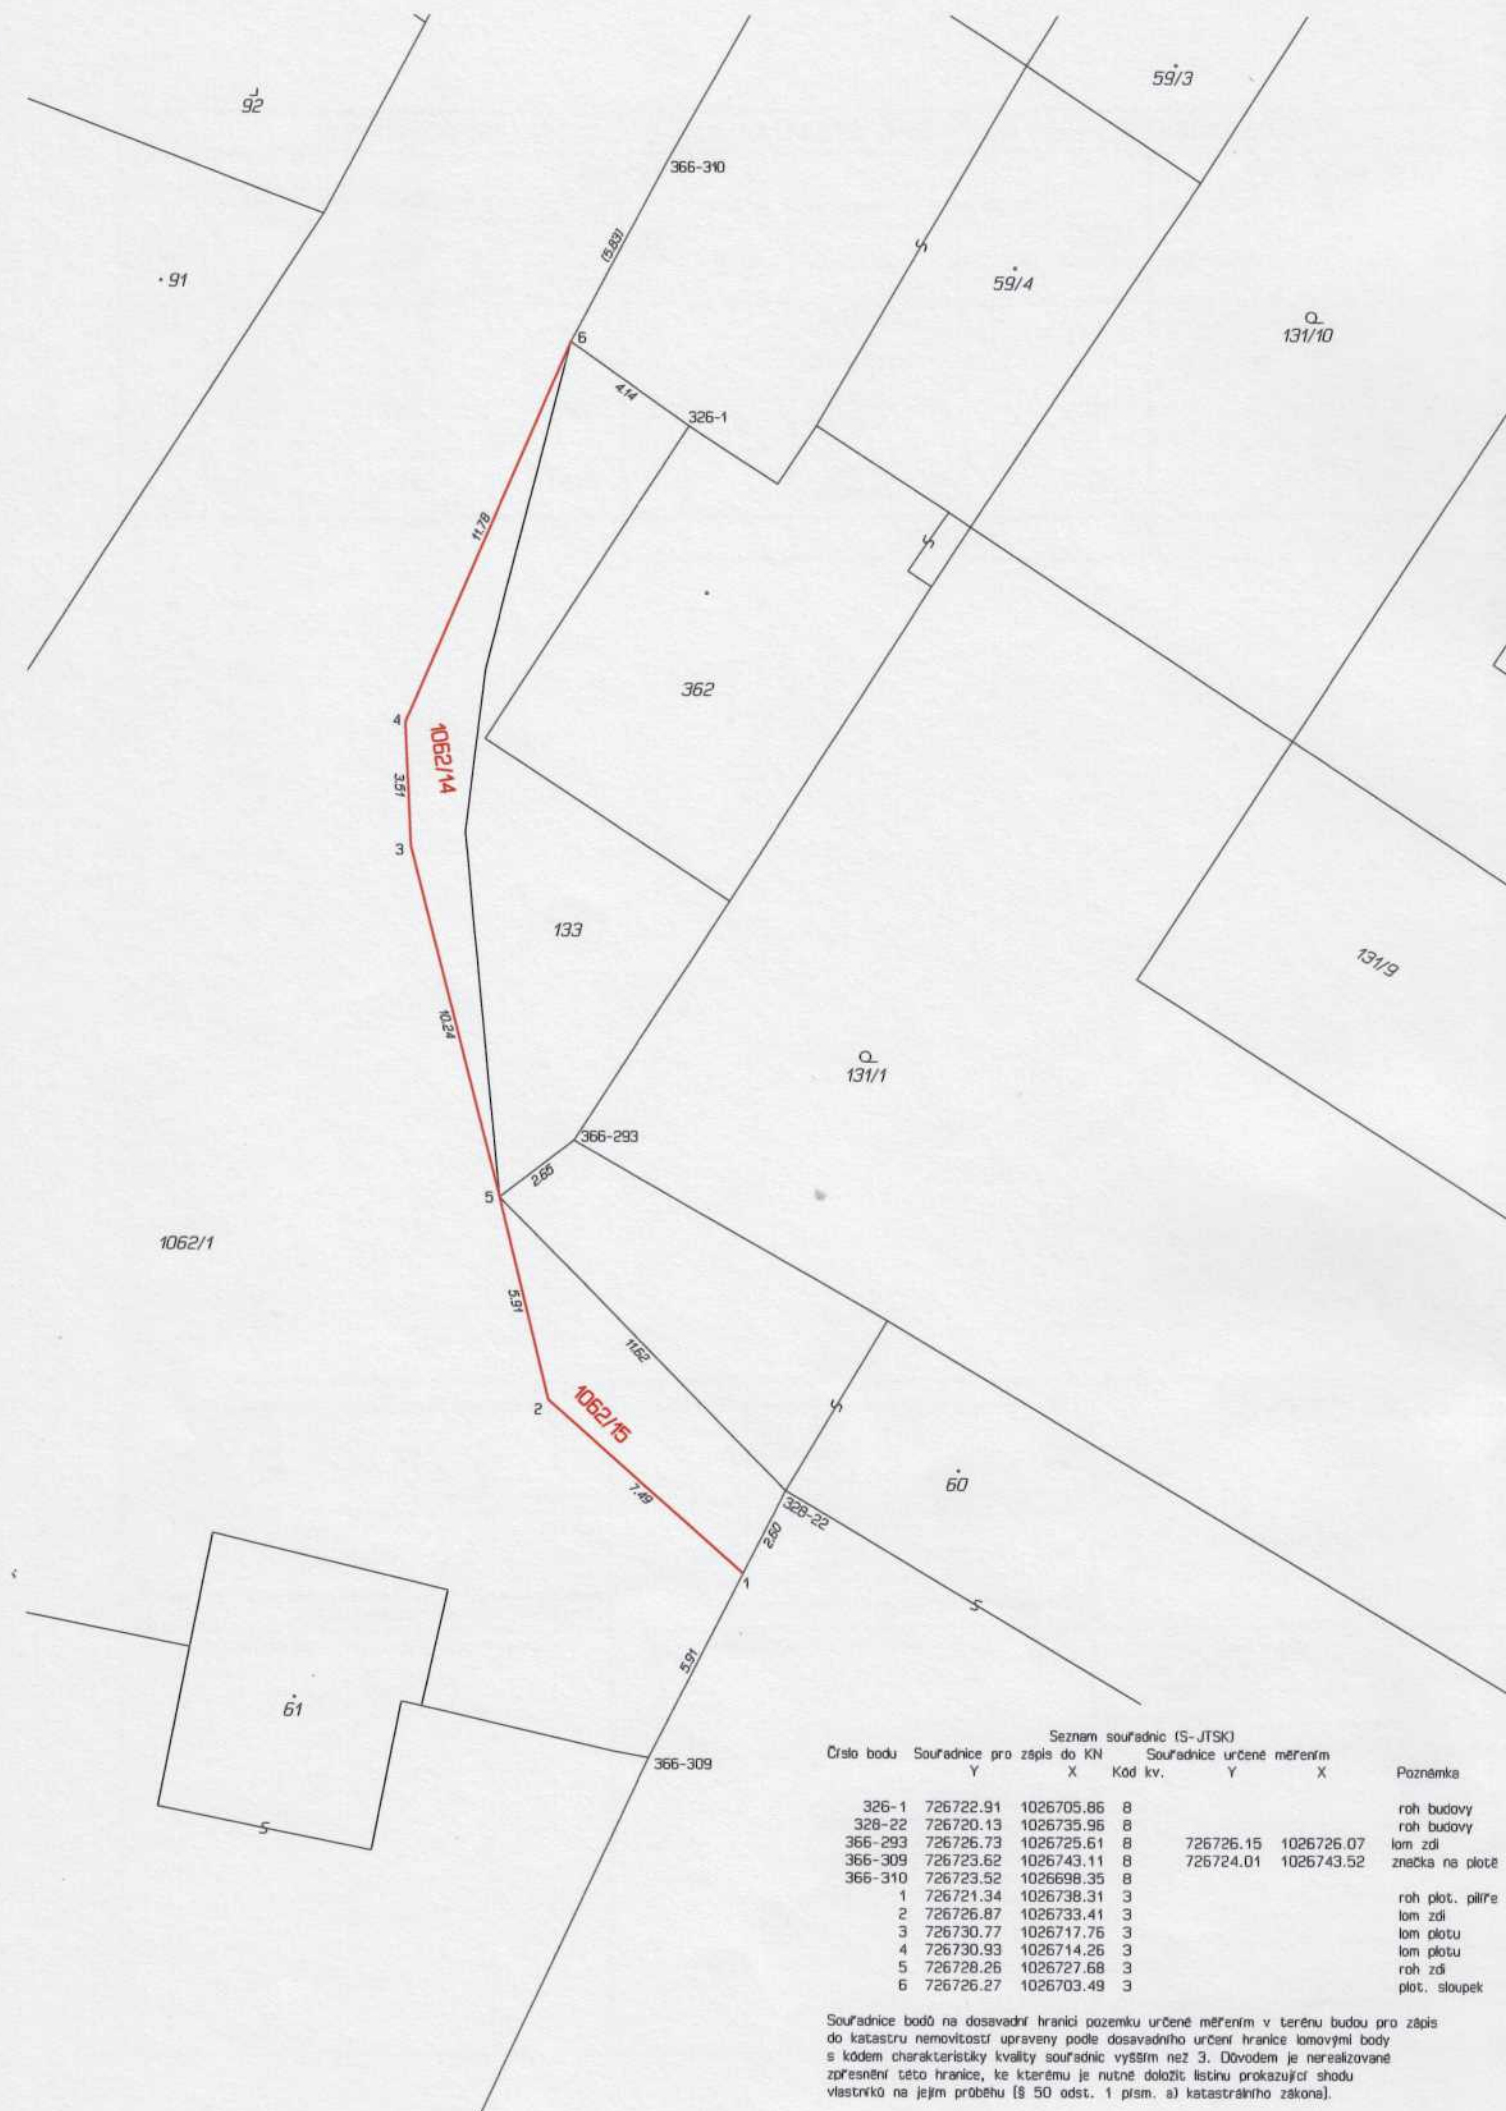

Číslo bodu	Seznam souřadnic (S-JTSK)		Souřadnice určené měřením	Poznámka
	Souřadnice pro zápis do KN	Souřadnice určené měřením		
	X	Y	X	
326-1	726722.91	1026705.86	8	roh budovy
328-22	726720.13	1026735.96	8	roh budovy
366-293	726726.73	1026725.61	8	lom zdi
366-309	726723.62	1026743.11	8	znečka na plotě
366-310	726723.52	1026698.35	8	
1	726721.34	1026738.31	3	roh plot., pilíře
2	726726.87	1026733.41	3	lom zdi
3	726730.77	1026717.76	3	lom plotu
4	726730.93	1026714.26	3	lom plotu
5	726728.26	1026727.68	3	roh zdi
6	726726.27	1026703.49	3	plot, sloupek

Souřadnice bodů na dosavadní hranici pozemku určené měřením v terénu budou pro zápis do katastru nemovitostí upraveny podle dosavadního určení hranice lomovými body s kódem charakteristiky kvality souřadnic vyšším než 3. Důvodem je nerealizované zpřesnění této hranice, ke kterému je nutné doložit listinu prokazující shodu vlastního na jejím průběhu (§ 50 odst. 1 písm. a) katastrálního zákona).

VÝKAZ DOSAVADNÍHO A NOVÉHO STAVU ÚDAJŮ KATASTRU NEMOVITOSTÍ

Dosavadní stav				Nový stav												
Označení pozemku parc. číslem	Výměra parcely		Druh pozemku	Označení pozemku parc. číslem	Výměra parcely		Druh pozemku	Typ stavby	Způsob určení výměr	Porovnání se stavem evidence právních vztahů						Označení dílu
	ha	m²			Způsob využití	Díl přechází z pozemku označeného v				Číslo listu vlastnictví	Výměra dílu					
			Katastru nemovitostí			Dřívější poz. evidenci	ha	m²								
1062/1	68	69	<u>ostat. pl.</u> ostat. komunikace	1062/1	68	18	<u>ostat. pl.</u> ostat. komunikace		0							
				1062/14		25	<u>ostat. pl.</u> jiná plocha		0	1062/1		10001			25	
				1062/15		26	<u>ostat. pl.</u> jiná plocha		0	1062/1		10001			26	
	68	69			68	69										

GEOMETRICKÝ PLÁN

pro

rozdělení pozemku

Geometrický plán ověřil úředně oprávněný zeměměřický inženýr:

Stejnopis ověřil úředně oprávněný zeměměřický inženýr:

Jméno, příjmení: Ing. Lenka Krejsová

Jméno, příjmení: Ing. JAN FRANK, CSc.

Číslo položky seznamu úředně oprávněných zeměměřických inženýrů: 2586/12

Číslo položky seznamu úředně oprávněných zeměměřických inženýrů: 1055/95

Dne: 31.5.2021 Číslo: 175/2021

Dne: 4.6.2021 Číslo: 5779/2021

Náležitostmi a přesností odpovídá právním předpisům.

Tento stejnopis odpovídá geometrickému plánu v elektronické podobě uloženému v dokumentaci katastrálního úřadu.

Vyhotovitel: Ing. Jan Frank, CSc.
geodetické práce
Ovčáry 66, 277 14 Dřísy
IČO 45883386

Katastrální úřad souhlasí s očíslováním parcel.

Ověření stejnopisu geometrického plánu v listinné podobě.

Číslo plánu: 499-13/2021

Okres: Mělník

Obec: Ovčáry

Kat. území: Ovčáry u Dřís

Mapový list: Kralupy nad Vltavou 0-3/14

Dosavadním vlastníkům pozemků byla poskytnuta možnost seznámit se v terénu s průběhem navrhovaných nových hranic, které byly označeny předepsaným způsobem: rohy stavby.
viz poznámka v s.s.

KÚ pro Středočeský kraj
KP Mělník
Ing. Hana Pospíchalová
PGP-906/2021-206
2021.06.03 12:09:15 CEST



Handwritten signature in blue ink.