


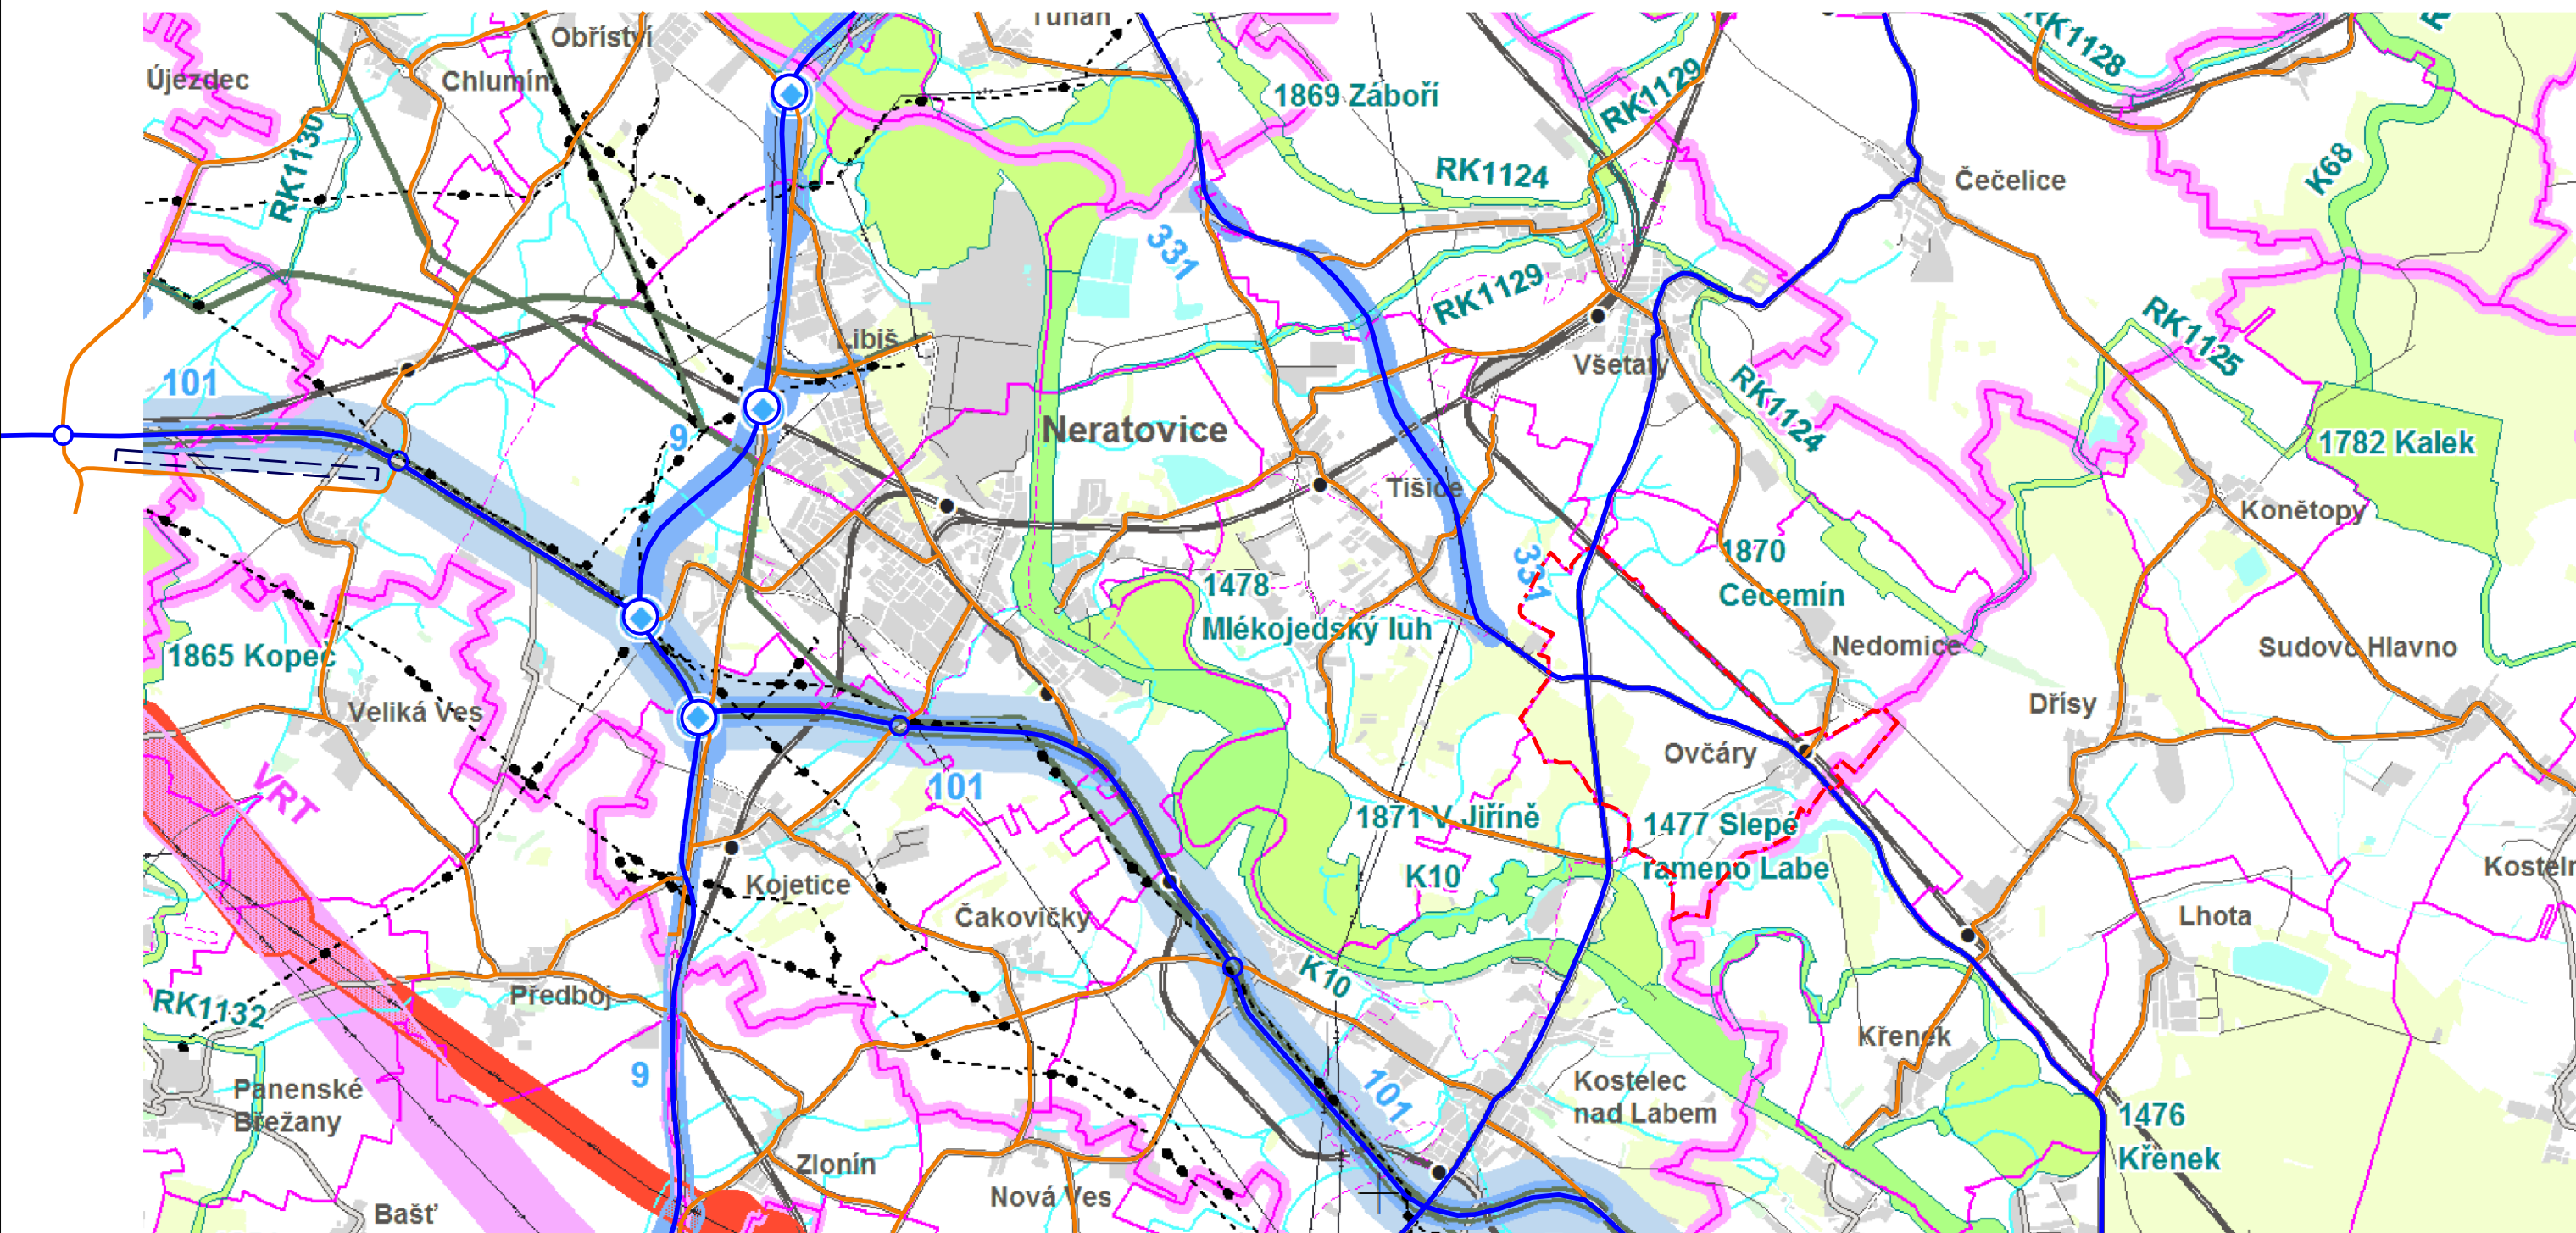

-  hranice řešeného území - obce Ovčáry
-  silnice vyššího významu (I. a II. tř.)
-  mimoúrovňové křižovatky
-  silnice nižšího významu (III. tř.)

Podklad: Výkres ploch a koridorů nadmístního významu
Zásad územního rozvoje Středočeského kraje

ZÁZNAM O ÚČINNOSTI územního plánu OVČÁRY:

vydávající správní orgán	Zastupitelstvo obce Ovčáry
datum nabytí účinnosti	2017
jméno a příjmení oprávněné úřední osoby pořizovatele	Ing. Markéta Čákorová
funkce oprávněné úřední osoby pořizovatele	referent stavebního odboru
podpis oprávněné úřední osoby pořizovatele	
otisk úředního razítka (Městský úřad v Neratovicích):	

Druh dokumentace:

ÚZEMNÍ PLÁN (ÚP)

Pořizovatel:

MĚSTSKÝ ÚŘAD NERATOVICE
stavební odbor, územní plánování
Kojetická 1028. 277 11 Neratovice

Oprávněná osoba pořizovatele:

Ing. Markéta Čákorová

NÁVRH PRO VYDÁNÍ

ÚZEMNÍ PLÁN OVČÁRY

Zpracovatel:

Ing. arch. Zdeněk Kindl
Pravonín 167, 257 09 Pravonín

Datum:

říjen 2017

Měřítko:

1 : 50 000

Č. a název výkresu:

6. VÝKRES ŠIRŠÍCH VZTAHŮ

Č. paré: